



ΕΦΗΜΕΡΙΣ ΤΗΣ ΚΥΒΕΡΝΗΣΕΩΣ

ΤΗΣ ΕΛΛΗΝΙΚΗΣ ΔΗΜΟΚΡΑΤΙΑΣ

ΤΕΥΧΟΣ ΤΕΤΑΡΤΟ **Αρ. Φύλλου 843**

5 Αυγούστου 2005

ΠΕΡΙΕΧΟΜΕΝΑ

ΑΠΟΦΑΣΕΙΣ

ΑΠΟΦΑΣΕΙΣ

Αριθ. 2551 (1)

Άρση αναδάσωσης για έκταση εμβαδού 2,01984 στρεμμάτων στη θέση «Κάβος» περιοχής Φάρσα περιφέρειας Δήμου Αργοστολίου Ν. Κεφαλλονιάς.

Ο ΓΕΝΙΚΟΣ ΓΡΑΜΜΑΤΕΑΣ
ΠΕΡΙΦΕΡΕΙΑΣ ΙΟΝΙΩΝ ΝΗΣΙΩΝ

Έχοντας υπόψη:

1. Τις περί Διοικητικής αποκέντρωσης διατάξεις του αρ. 1 § 1 του ν. 3200/55 όπως τροποποιήθηκε και συμπληρώθηκε μεταγενέστερα με το ν.δ. 532/1970.

2. Τις διατάξεις του άρθρου 44 του ν. 998/1979 «περί προστασίας των δασών και των δασικών εν γένει εκτάσεων της χώρας» όπως αυτό συμπληρώθηκε.

3. Τις διατάξεις του αρ. 1 § 9 του ν. 3208/2003 «Προστασία των δασικών οικοσυστημάτων, κατάρτιση δασολογίου, ρύθμιση εμπραγμάτων δικαιωμάτων επί δασών και δασικών εν γένει εκτάσεων και άλλες διατάξεις».

4. Τις υπ' αριθμ. α) 160417/1180/8.7.1980 και β) 182447/3049/24.9.1980 διαταγές του Υπουργείου Γεωργίας.

5. Το ν. 2218/13.6.1994 «περί ίδρυσης Νομαρχιακής Αυτοδιοίκησης, τροποποίησης διατάξεων για την Πρωτοβάθμια Αυτοδιοίκηση και την περιφέρεια και άλλες διατάξεις» όπως τροποποιήθηκε μεταγενέστερα.

6. Το ν. 2503/30.5.1997 «Διοίκηση, οργάνωση, στελέχωση της περιφέρειας, ρύθμιση θεμάτων για την Τοπική Αυτοδιοίκηση και άλλες διατάξεις».

7. Την υπ' αριθμ.87234/7539/3.9.1997 εγκύκλιος διαταγή Υπουργού Γεωργίας.

8. Την υπ' αριθμ. 107143/1057/18.9.2003 διαταγή Υφυπουργού Γεωργίας.

9. Την υπ' αριθμ. 208/15.1.2003 απόφαση της Γενικής Γραμματείας Περιφέρειας Ιόνιων Νησιών, με την οποία κηρύχθηκε αναδασωτέα, λόγω αποψίλωσης έκταση εμβαδού 2,01984 στρεμμάτων.

10. Την υπ' αριθμ. 54/2003 απόφαση της Πρωτοβάθμιας Επιτροπής Επίλυσης Δασικών Αμφισβητήσεων Ν. Κεφαλλονιάς (άρθρο 10 παρ. 3 του ν. 998/1979), η οποία έκρινε, οριστικά και τελεσίδικα, τον χαρακτήρα της έκτασης εμβαδού 2,01984 στρεμμάτων ως μη δασικό και την υπ' αριθμ. 6635/3.11.2003 βεβαίωση τελεσιδικίας αυτής.

11. Την υπ' αριθμ. 577/4.2.2004 εισήγηση της Δ/νσης Δασών Ν. Κεφαλλονιάς, με την οποία προτείνεται να γίνει άρση της αναδάσωσης για την εν λόγω έκταση, γιατί οριστικά και τελεσίδικα κρίθηκε ότι δεν είναι ούτε δάσος, ούτε δασική με αποτέλεσμα να έχει ανατραπεί η αιτιολογική βάση με την οποία αυτή είχε κηρυχθεί ως αναδασωτέα, αποφασίζουμε:

Αίρουμε την αναδάσωση για έκταση εμβαδού 2,01984 .στρεμμάτων που βρίσκεται στη θέση «Κάβος» περιοχής Φάρσα Περιφέρειας Δήμου Αργοστολίου Ν. Κεφαλλονιάς και η οποία είχε κηρυχθεί αναδασωτέα με την υπ' αριθμ. 208/15.1.2003 απόφαση της Γενικής Γραμματέας Περιφέρειας Ιόνιων Νησιών. Η έκταση προσδιορίζεται από τα στοιχεία: Α-Β-Γ-Δ-Ε-Ζ-Α, όπως φαίνονται στο συνημμένο απόσπασμα χάρτη Γ.Υ.Σ. κλίμακας 1:5.000, το οποίο αποτελεί αναπόσπαστο μέρος της απόφασης αυτής και ορίζεται ως εξής:

Ανατολικά: Με δασική και μη δασική έκταση.

Δυτικά: Με μη δασική έκταση.

Βόρεια: Με μη δασική έκταση.

Νότια: Με βραχώδη ακτή θαλάσσης.


Η απόφαση αυτή να δημοσιευθεί στην Εφημερίδα της Κυβερνήσεως.

Κέρκυρα, 13 Απριλίου 2005

Ο Γενικός Γραμματέας Περιφέρειας
ΣΩΤΗΡΙΟΣ ΒΟΣΔΟΥ


ΕΛΛΗΝΙΚΗ ΔΗΜΟΚΡΑΤΙΑ
ΠΕΡΙΦΕΡΕΙΑ ΙΟΝΙΩΝ ΝΗΣΙΩΝ
Δ/ΝΣΗ ΔΑΣΩΝ ΚΕΦ/ΝΙΑΣ

Ανήκει στην αριθμ.: 2581/13-1-2005
Απόφαση Π.Ι.Ν.
ΑΠΟΣΠΑΣΜΑ ΧΑΡΤΗ Γ.Υ.Σ. με αριθμ.: 6122/8
ΔΗΜΟΣ: ΑΡΓΟΣΤΟΛΙΟΥ
ΘΕΣΗ: «Κάβος» περιοχής Φάρσα
ΚΛΙΜΑΚΑ: 1: 5.000

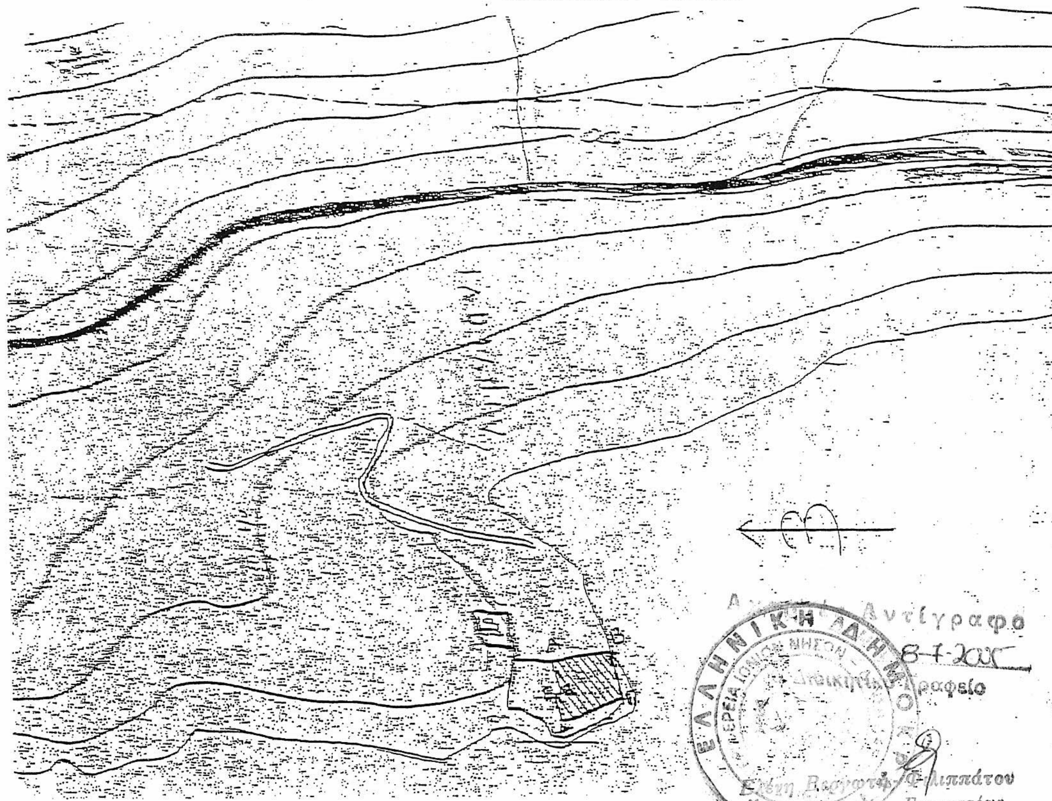

Ακριβές Αντίγραφο
8-7-2005
Διοικητικό Γραφείο
Ελένη Βαρβάτη-Φιλιππάτου
Γραμματέων Βαθμού Α'

ΥΠΟΜΝΗΜΑ:

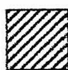

Α,Β,Γ,Δ,Ε,Ζ,Α: Όρια της προς άρση αναδασωτέας έκτασης εμβαδού 2,01984 στρεμμάτων

ΕΘΝΙΚΟ ΤΥΠΟΓΡΑΦΕΙΟ
Για τεχνικούς λόγους στο σχεδιάγραμμα έγινε σμίκρυνση κατά ποσοστό 73 %

ΘΕΩΡΗΘΗΚΕ	ΘΕΩΡΗΘΗΚΕ	
Κέρκυρα 13/1/2005	Αργοστόλι 16-3-2005	Αργοστόλι 16-3-2005
- Ο -	- Ο -	- Ο -
ΓΕΝΙΚΟΣ ΓΡΑΜΜΑΤΕΑΣ	Δ/ΝΤΗΣ ΔΑΣΩΝ	ΣΥΝΤΑΚΤΗΣ
ΣΩΤΗΡΗΣ ΒΟΣΔΟΥ	Ανδρέας Γ. Παπασαλούρος Δασολόγος Βαθμού Α'	ΣΤΑΥΡΟΣ ΒΑΡΒΑΤΣΟΥΛΗΣ Δασολόγος

Αριθ. 5120 (2)

Καθορισμός οριογραμμών όχθης, παρόχθιας ζώνης και παλαιάς όχθης, στο Δ.Δ. Νέας Μαδύτου του Δήμου Μαδύτου, Ν. Θεσσαλονίκης.

Ο ΓΕΝΙΚΟΣ ΓΡΑΜΜΑΤΕΑΣ
ΠΕΡΙΦΕΡΕΙΑΣ ΚΕΝΤΡΙΚΗΣ ΜΑΚΕΔΟΝΙΑΣ

Έχοντας υπόψη:

1. Τις διατάξεις του αρ. 7 του ν. 2971/2001 (ΦΕΚ 285 τ.Α΄/19.12.2001) «Περί αιγιαλού και παραλίας».

2. Τις διατάξεις του ν.δ. 439/1970 «Περί συμπληρώσεως των διατάξεων περί αιγιαλού».

3. Τις διατάξεις του αρ. 2 ν. 3200/1955 «Περί διοικητικής αποκέντρωσης» όπως αυτές τροποποιήθηκαν και ισχύουν σήμερα.

4. Τις διατάξεις του άρθρου 19 παρ. 5 ν. 2344/1995 του άρθρου 52 παρ. 6 ν. 2218/1994, του άρθρου 4 παρ. 7 του ν. 2240/1994, δυνάμει των οποίων οι αρμοδιότητες του Υπουργείου Οικονομικών που είχαν μεταβιβαστεί στους Νομάρχες ανήκουν στον Περιφερειακό Διευθυντή, σε συνδυασμό με αυτές του άρθρου 14 παρ. 2 του ν. 2399/1996 με τις οποίες προβλέπεται η κατάργηση των θέσεων των Περιφερειακών Διευθυντών, οι αρμοδιότητες πλέον του οποίου περιήλθαν στο Γενικό Γραμματέα της Περιφέρειας που ασκούνται από τον Αναπληρωματικό Περιφερειακό Διευθυντή.

5. Τις διατάξεις του τέταρτου εδαφίου της παρ. 2 του άρθρου 1 και της παρ. 6 του ίδιου άρθρου του ν. 2503/1997 «Διοίκηση, οργάνωση της Περιφέρειας, ρύθμιση θεμάτων για την Τοπική Αυτοδιοίκηση και άλλες διατάξεις» (ΦΕΚ 107/Α'), σύμφωνα με τις οποίες οι Περιφερειακές Υπηρεσίες του Υπουργείου Οικονομικών, που συγκροτούσαν την Περιφερειακή Διοίκηση του Νομού ή Νομαρχίας, δεν υπτήχθησαν στην ενιαία οργανική μονάδα της Περιφέρειας, ούτε καταργήθηκαν, αλλά αποτελούν από 1.9.1997, Υπηρεσίες του Υπουργείου Οικονομικών.

6. Το υπ' αριθμ. 28979/31.7.1997 έγγραφο της Δ/νσης Διοίκησης του Υπουργείου Εσωτερικών, Δημόσιας Διοίκησης και Αποκέντρωσης, σύμφωνα με το οποίο, οι αρμοδιότητες του Γενικού Γραμματέα της Περιφέρειας σε θέματα Υπηρεσιών του Υπουργείου Οικονομικών μεταφέρονται από 1.9.1997 στον Υπουργό Οικονομικών.

7. Την υπ' αριθμ. 14650/Δ10685/17.3.2004 (ΦΕΚ 519/Β΄/17.3.2004) κοινή απόφαση του Πρωθυπουργού και Υπουργού Οικονομικών «Περί καθορισμού αρμοδιοτήτων των Υφυπουργών Οικονομίας και Οικονομικών».

8. Το ν. 3220/2004 (ΦΕΚ 15/τ.Α/28.1.2004), άρθρο 46, παράγραφο 21, με το οποίο οι αρμοδιότητες του Υπουργού Οικονομικών και Οικονομίας, οι οποίες άνηκαν ή είχαν μεταβιβασθεί στους Νομάρχες μέχρι την έναρξη λειτουργίας των Νομαρχιακών Αυτοδιοικήσεων κι αφορούν θέματα και υπηρεσίες του Υπουργείου Οικονομίας και Οικονομικών, που εξαιρέθηκαν από την κατάργηση με τις διατάξεις της παρ. 2 του άρθρου 39 του ν. 2218/1994, περιέρχονται στο Γενικό Γραμματέα της Περιφέρειας, εκτός των θεμάτων Υ.Δ.Ε.

9. Την υπ' αριθμ. 1030057/795/Α.0006/7.4.2004 εγκύκλιο της Δ/νσης Οργάνωσης.

10. Την υπ' αριθμ. οικ.7439/19.8.2004 απόφαση του Γενικού Γραμματέα της Περιφέρειας Κεντρικής Μακεδονίας, «Τροποποίηση και συμπλήρωση της υπ' αριθμ. 5631/26.7.2000 απόφασής μας (ΦΕΚ 1339/Β/6.11.2000) περί ορισμού εισηγητών και μεταβίβαση εξουσίας υπογραφής «με εντολή Γενικού Γραμματέα» αποφάσεων, εγγράφων και άλλων πράξεων στο Γενικό Διευθυντή, στους Προϊσταμένους Διευθύνσεων, Τμημάτων και Γραφείων των Υπηρεσιών της Περιφέρειας κεντρικής Μακεδονίας».

11 .Την από 9.2.2005 Έκθεση της κατά το άρθρο 3 του ν. 2971/19.12.2001 (ΦΕΚ 285/τ.Α/19.12.2001) «Περί αιγιαλού και παραλίας» αρμόδιας Επιτροπής καθορισμού οριογραμμών όχθης, παρόχθιας ζώνης, παλαιάς όχθης στο Δημοτικό Διαμέρισμα Νέας Μαδύτου του Δήμου Μαδύτου του Νομού Θεσσαλονίκης.

12. Το από 20.12.2004 τοπογραφικό και υψομετρικό διάγραμμα κλίμακας 1:500, σε μια (1) πινακίδα, το οποίο συντάχθηκε από τον Αθανάσιο Τριανταφυλλίδη, Αγρονόμο Τοπογράφο Μηχανικό, ελέγχθηκε και θεωρήθηκε νομότυπα για την ακρίβεια της αποτύπωσης από τη Νίκη Λεμονή, Αγρονόμο Τοπογράφο Μηχανικό της Κτηματικής Υπηρεσίας Ν. Θεσσαλονίκης, όπως ορίζουν οι διατάξεις του ν. 2971/2001.

13. Το υπ' αριθμ. 3359/16.6.2005 έγγραφο της Κτηματικής Υπηρεσίας Ν. Θεσσαλονίκης, με το οποίο διαβιβάστηκε στην Υπηρεσία μας ο σχετικός φάκελος του θέματος, αποφασίζουμε:

1. Επικυρώνουμε την από 9.6.2005 έκθεση της κατά το άρθρο 3 του ν. 2971/2001 (ΦΕΚ 285/τ.Α/19.12.2001) «Περί αιγιαλού και παραλίας» αρμόδιας Επιτροπής καθορισμού οριογραμμών όχθης, παρόχθιας ζώνης, παλαιάς όχθης, με τη σύνθεση που προβλέπεται από το άρθρο 31 του ίδιου νόμου, στο Δ.Δ. Νέας Μαδύτου του Δήμου Μαδύτου του Ν. Θεσσαλονίκης, καθώς επίσης και το από 20.12.2004 τοπογραφικό και υψομετρικό διάγραμμα, κλίμακας 1:500, σε μια (1) πινακίδα, το οποίο συντάχθηκε από τον Αθανάσιο Τριανταφυλλίδη, Αγρονόμο Τοπογράφο Μηχανικό, ελέγχθηκε και θεωρήθηκε νομότυπα για την ακρίβεια της αποτύπωσης από τη Νίκη Λεμονή Αγρονόμο Τοπογράφο Μηχανικό της Κτηματικής Υπηρεσίας Ν. Θεσσαλονίκης, όπως ορίζουν οι διατάξεις του ν. 2971/2001.

2. Στο τοπογραφικό αυτό διάγραμμα, καθορίστηκε η οριογραμμή της όχθης, με κόκκινη συνεχή πολυγωνική γραμμή με στοιχεία 1, 2, 3, 4, 5, 6, 7, 8, 9, 10, 11, 12, 13, ..., 14, 15, 16, 17,18, 19, 20, της οποίας οι κορυφές εξασφαλίζονται από το Κρατικό Τριγωνομετρικό Δίκτυο.

3. Η οριογραμμή της παρόχθιας ζώνης, με κίτρινη συνεχή πολυγωνική γραμμή με στοιχεία 1', 2', 3', 4', 5', 6', 7', 8', 9', 10', 11', 12', 13', ... 20', της οποίας οι κορυφές εξασφαλίζονται από το Κρατικό Τριγωνομετρικό Δίκτυο.

4. Σύμφωνα με την Έκθεση της Επιτροπής, υφίσταται οριογραμμή παλαιάς όχθης, που συμπίπτει με το προς τη λίμνη όριο διανομής κληροτεμαχίων του Υπ. Γεωργίας, μ μπλε συνεχή πολυγωνική γραμμή με στοιχεία 1΄΄, 2΄΄, 3΄΄, 4΄΄, 5΄΄, 6΄΄, 7΄΄, 8΄΄, 9΄΄, 10΄΄, 11΄΄, 12΄΄, 13΄΄, ..., 20΄΄, της οποίας οι κο-

ρυφές εξασφαλίζονται από το Κρατικό Τριγωνομετρικό Δίκτυο.

5. Καθορίζεται παρόχθια ζώνη, σύμφωνα με τις διατάξεις του άρθρου 7 του ν.2 971/2001, πλάτους 10 μέτρων.

Η απόφαση μαζί με την έκθεση της Επιτροπής και το Τοπογραφικό διάγραμμα, να δημοσιευθούν στην Εφημερίδα της Κυβερνήσεως.

Θεσσαλονίκη, 6 Ιουλίου 2005

Ο Γενικός Γραμματέας Περιφέρειας
ΓΕΩΡΓΙΟΣ ΤΣΙΟΤΡΑΣ

ΕΚ Θ Ε Σ Η

Επιτροπής Καθορισμού των οριογραμμών όχθης, παρόχθιας ζώνης, παλαιάς όχθης, σύμφωνα με τις διατάξεις του ν. 2971/2001

Καθορισμός των ορίων όχθης, παρόχθιας ζώνης και παλαιάς όχθης στο Δημοτικό Διαμέρισμα Νέας Μ αδύτου του Δήμου Μαδύτου Ν. Θεσσαλονίκης».

Θεσσαλονίκη 9.2.2005 οι υπογεγραμμένοι:

1. Ελευθερία Καλογερά, αρχιτέκτων μηχανικός με Α' βαθμό, Προϊσταμένη Διεύθυνσης της Κτηματικής Υπηρεσίας Ν. Θεσσαλονίκης, ως Πρόεδρος,

2. Παναγιώτης Χαπιζάνης τοπογράφος μηχανικός με Α' βαθμό, υπάλληλος της Κτηματικής Υπηρεσίας Ν. Θεσσαλονίκης, μηχανικός Δημοσίου, ως μέλος,

3. Νικόλαος Ροΐδης, τοπογράφος μηχανικός με Α΄ βαθμό, Προϊστάμενος Τμήματος Οικοπεδικών Χώρων και Υδραυλικών Έργων της Νομαρχιακής Αυτοδιοίκησης Θεσσαλονίκης, ως μέλος,

4. Αναστάσιος Φούτσης, ιχθυολόγος με Α' βαθμό, υπάλληλος της Νομαρχιακής Αυτοδιοίκησης Θεσσαλονίκης, ως μέλος,

5. Κων/νος Τσίλιας, τοπογράφος μηχανικός με Α' βαθμό, νόμιμος αναπληρωτής του Διευθυντή Πολεοδομίας Νομαρχιακής Αυτοδιοίκησης Θεσσαλονίκης, ως μέλος του τακτικού μέλους κωλυομένου,

6. Ευθύμιος Θεοδωρίδης, αρχιτέκτων μηχανικός με Β' βαθμό, της Δ/νσης Χωροταξίας και Περιβάλλοντος Κεντρικής Μακεδονίας, νόμιμος αναπληρωτής του Διευθυντή της υπηρεσίας αυτής, ως μέλος του τακτικού μέλους κωλυομένου,

που αποτελούμε την Επιτροπή Καθορισμού Όχθης - Παρόχθιας Ζώνης - Παλαιάς Όχθης δυνάμει του άρθρου 3 του ν. 2971/2001 και της υπ' αριθμ. 5598/23.7.2004 (ορθή επανάληψη 10.1.2005) απόφασης του Γενικού Γραμματέα της Περιφέρειας Κεντρικής Μακεδονίας, που συγκλήθηκε ύστερα από την υπ' αριθμ. 641/7.2.2005 πρόσκληση της προέδρου της μετά από αυτοψία στην προαναφερθείσα τοποθεσία την 9.2.2005 και αφού λάβαμε υπόψη:

1. Το υπ' αριθμ. 4066/28.12.2004 έγγραφο του Δήμου Μαδύτου για καθορισμό ορίων όχθης, παρόχθιας ζώνης και παλαιάς όχθης στην προαναφερθείσα περιοχή.

2. Το από 20.12.2004 τοπογραφικό και υψομετρικό διάγραμμα που συντάχθηκε σε μία πινακίδα με κλίμακα 1:1.000 από τον Αθανάσιο Τριανταφυλλίδη, τοπογράφο μηχανικό, ελέγχθηκε και θεωρήθηκε νομότυπα από την Κτηματική Υπηρεσία Θεσσαλονίκης την 8.2.2005, όπως ορίζει το άρθρο 4 παρ. 2 του ν. 2971/2001.

3. Τις διατάξεις του ν. 2971/2001 (ΦΕΚ 285Α/2001).

4. Την αντίληψη που σχηματίστηκε από την επιτόπια επίσκεψη για το πλάτος της βρεχόμενης ζώνης της ξηράς και άλλων συναφών στοιχείων, που αναφέρονται στο άρθρο 9 του ν. 2971 και ειδικότερα ότι:

α) Η γεωμορφολογία του εδάφους περιλαμβάνει χαλαρά ιζήματα χωρίς ιδιαίτερες εξάρσεις με υψόμετρα που φαίνονται στο διάγραμμα, που δεν παρουσιάζουν έντονες διαφορές. Είναι μικρότερες του 1 μέτρου. Υφίσταται κρηπιδό - τοίχος από οπλισμένο σκυρόδεμα και δύο (2) χωμάτινοι βραχίονες. Στην περιοχή εκβάλει μικρός δίαυλος ομβρίων.

Η όχθη περιλαμβάνει συνεχόμενες πεδινές εκτάσεις, εκτός σχεδίου, μη δομημένες.

Η βλάστηση είναι φυσική, χαμηλή και ποώδης και εσώτερα υπάρχουν δέντρα.

β) Στην περιοχή δεν εντοπίσθηκαν παράκτιοι φυσικοί όροι.

γ) Η περιοχή δεν προσβάλλεται από ισχυρούς ανέμους.

δ) Η μορφολογία του πυθμένα είναι αμμώδης αργιλώδης, με ήπιες κλίσεις και μικρά βάθη κοντά στην ακτή.

ε) Δεν υφίσταται έντονος κυματισμός.

στ) Υφίστανται τεχνικά έργα, όπως αυτά προαναφέρθηκαν, χωρίς απόφαση για παραχώρηση χρήσης προς εκτέλεση των (υπάρχει αίτημα του Δήμου Μαδύτου για την εφαρμογή του άρθρου 27, του ν. 2971/2001).

ζ) Υφίστανται εγκεκριμένες χωροταξικές κατευθύνσεις ως Πάρκο Φυσικής Αναπαραγωγής Ψαριών, Κέντρο Πληροφόρησης - Ενημέρωσης Επισκεπτών - Σπουδαστών, καθώς και Εκθετήριο Πανίδας Χλωρίδας και Υγροτόπου.

η) Δεν υφίστανται Δημόσια Κτήματα διαχείρισης του Υπουργείου Οικονομικών. Υπάρχει Δημοτική έκταση που αντιστοιχεί στο αρ. 38 τεμάχιο του Υπουργείου Γεωργίας που παραχωρήθηκε με την υπ' αριθμ. 1965/12.5.2003 απόφαση Νομάρχη Θεσσαλονίκης.

θ) Δεν υφίσταται Εθνικό Κτηματολόγιο.

ι) Εμπίπτει σε προστατευμένη περιοχή (συνθήκη Ramsar) ως Εθνικό Πάρκο Υγρότοπος- Βιότοπος Λίμνης Βόλβης - Κορώνειας ΦΕΚ 248Δ/5.3.2004).

5. Τα στοιχεία της υφιστάμενης στην περιοχή οριστικής διανομής της Τοπογραφικής Υπηρεσίας του Υπουργείου Γεωργίας του αγροκτήματος Ν. Μαδύτου που έχουν εφαρμοστεί στο διάγραμμα και συγκεκριμένα το προς τη λίμνη όριο του τεμαχίου 38, αποφασίζουμε:

1) Καθορίζουμε στο παραπάνω τοπογραφικό διάγραμμα:

α) Την οριογραμμή της όχ·ης με κόκκινη συνεχή, πολυγωνική γραμμή με στοιχεία 1, 2, 3, 4, 5, 6, 7, 8, 9, 10, 11, 12, 13, 14, 15, 16, 17, 18, 19, 20 της οποίας οι κορυφές εξασφαλίζονται από το Κρατικό Τριγωνομετρικό Δίκτυο.

β) την οριογραμμή της παρόχθιας ζώνης με κίτρινη συνεχή, πολυγωνική γραμμή με στοιχεία 1΄, 2΄, 3΄, 4΄, 5΄, 6΄, 7΄, 8΄, 9΄, 10΄, 11΄, 12΄, 13΄, 14΄, 15΄, 16΄, 17΄, 18΄, 19΄, 20΄, της οποίας οι κορυφές εξασφαλίζονται από το Κρατικό Τριγωνομετρικό Δίκτυο.


2) Αποφαινόμαστε ότι υφίσταται παλαιά όχθη που συμπίπτει με το προς τη λίμνη όριο διανομής κληροτεμαχίων του Υπ. Γεωργίας, με μπλε συνεχή, πολυγωνική γραμμή με στοιχεία 1΄΄, 2΄΄, 3΄΄, 4΄΄, 5΄΄, 6΄΄, 7΄΄, 8΄΄, 9΄΄, 10΄΄, 11΄΄, 12΄΄, 13΄΄, 14΄΄, 15΄΄, 16΄΄, της οποίας οι κορυφές εξασφαλίζονται από το Κρατικό Τριγωνομετρικό Δίκτυο.


3) Καθορίζουμε παρόχθια ζώνη, σύμφωνα με τις διατάξεις του άρθρου 7 του ν. 2971/2001, πλάτους 10 μέτρων.

Η Επιτροπή

Η Πρόεδρος
ΕΛΕΥΘΕΡΙΑ ΚΑΛΟΓΕΡΑ

Τα Μέλη
ΠΑΝΑΓΙΩΤΗΣ ΧΑΠΙΖΑΝΗΣ, ΝΙΚΟΛΑΟΣ ΡΟΪΔΗΣ,
ΑΝΑΣΤΑΣΙΟΣ ΦΟΥΤΣΗΣ, ΚΩΝ/ΝΟΣ ΤΣΙΛΙΑΣ,
ΕΥΘΥΜΙΟΣ ΘΕΟΔΩΡΙΔΗΣ

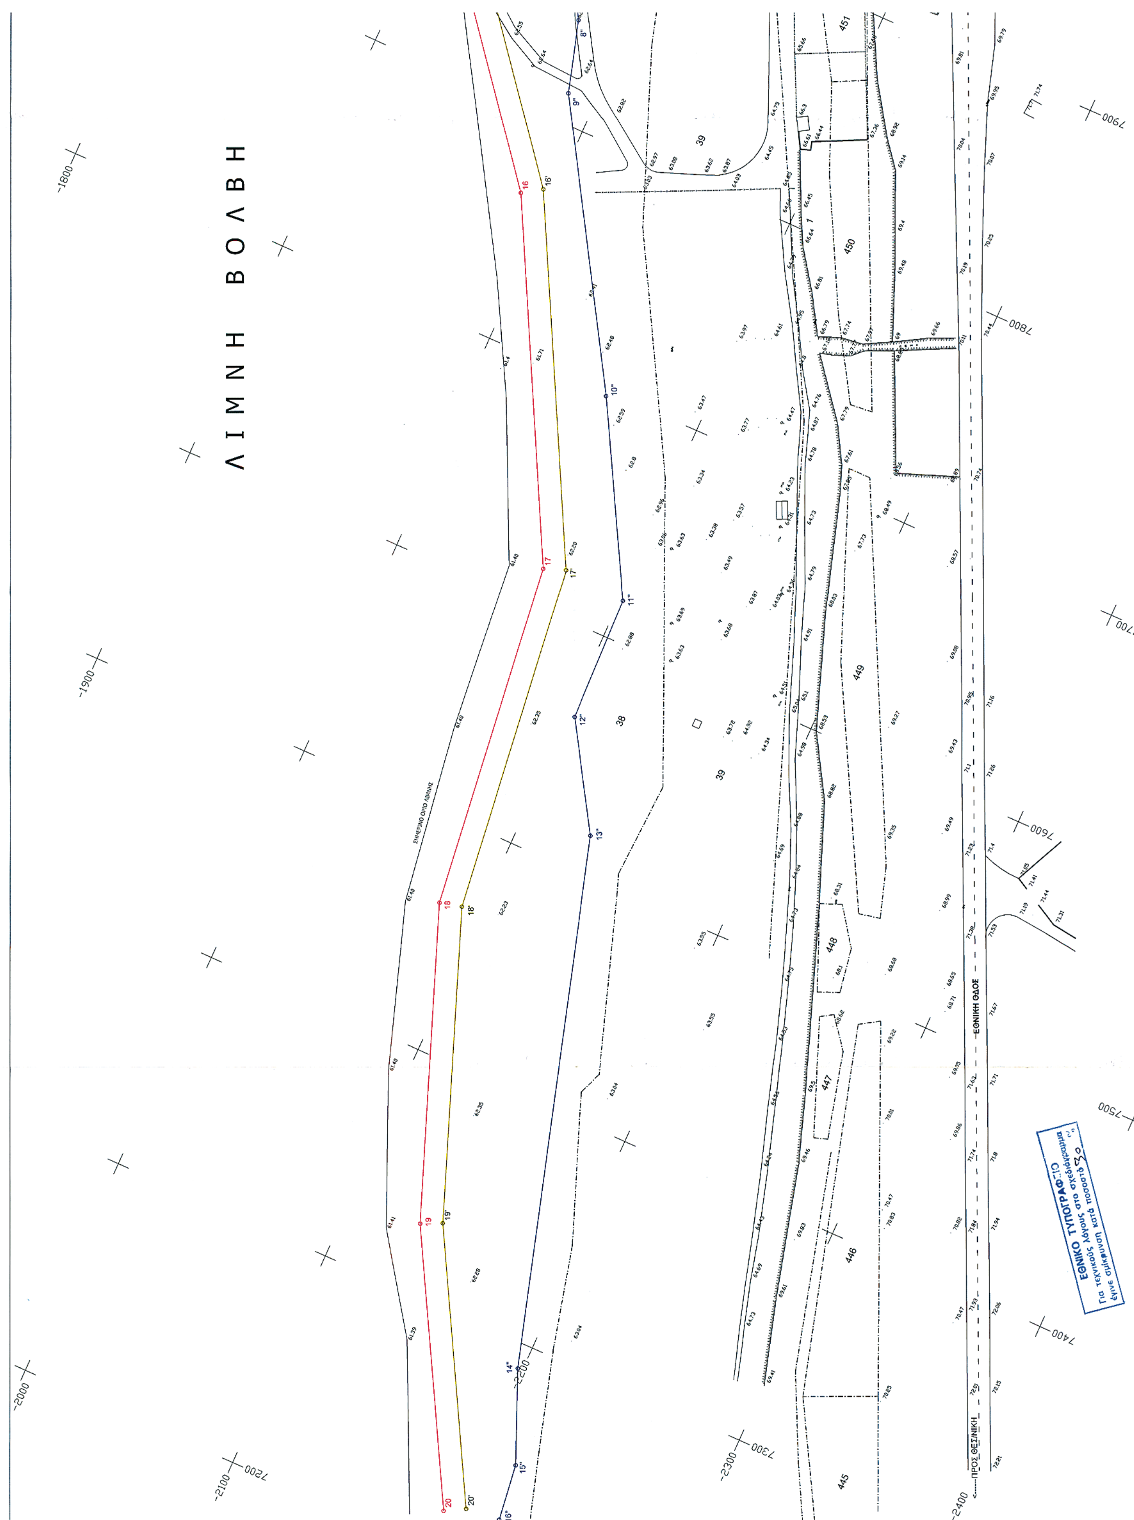
ΛΙΜΝΗ ΒΟΛΒΗ
ΕΘΝΙΚΗ ΟΔΟΣ
ΠΡΟΣ ΘΕΣ/ΝΙΚΗ
451
450
449
448
447
446
445
39
38
ΕΘΝΙΚΟ ΤΥΠΟΓΡΑΦΕΙΟ
Για τεχνικούς λόγους στο σχεδιάγραμμα
έγινε σμίκρυνση κατά ποσοστό 30

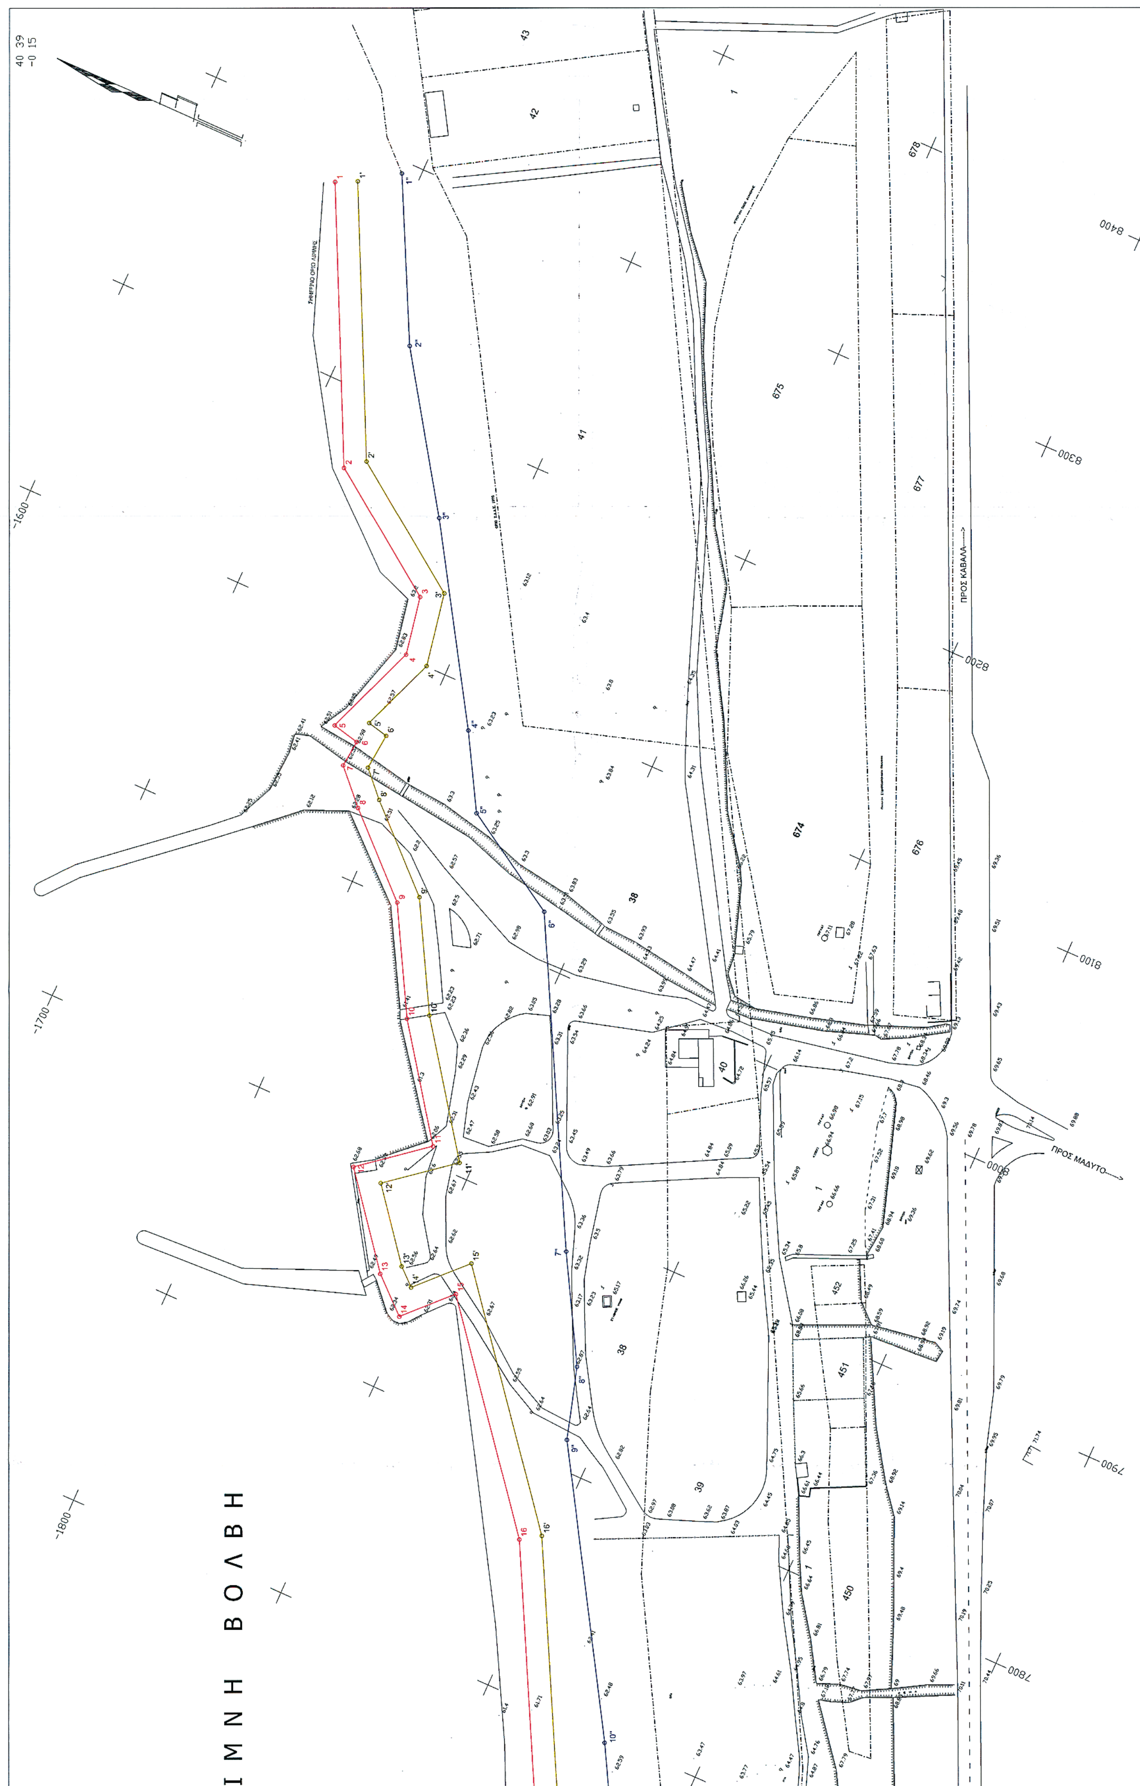

Λ Ι Μ Ν Η Β Ο Λ Β Η
ΠΡΟΣ ΚΑΒΑΛΑ
ΠΡΟΣ ΜΑΔΥΤΟ
-1600
-1700
-1800
8400
8300
8200
8100
8000
7900
7800
43
42
41
40
39
38
674
675
676
677
678
450
451
452



ΑΡΜΟΔΙΑ ΥΠΗΡΕΣΙΑ ΥΠ. ΟΙΚΟΝΟΜΙΚΩΝ: ΚΤΗΜΑΤΙΚΗ ΥΠΗΡΕΣΙΑ ΘΕΣ/ΝΙΚΗΣ

ΥΠΟΜΝΗΜΑ ΕΠΙΤΡΟΠΗΣ

Το παρόν Τοπογραφικό Διάγραμμα συνοδεύει την από 09-02-2005 Έκθεση Καθορισμού των ορίων όχθης, παρόχθιας ζώνης και παλαιάς όχθης N2971/01.

Γραμμή όχθης :

Γραμμή παρόχθιας ζώνης:

Γραμμή παλαιάς όχθης:

Οι κορυφές των οριογραμμών εξασφαλίζονται από σταθερά πολυγωνομετρικά σημεία και συντεταγμένες του Κρατικού Τριγωνομετρικού Δικτύου και οι συντεταγμένες τους αναγράφονται στο διάγραμμα με μορφή πίνακα.

Θεσσαλονίκη 09-02-2005

Ο Πρόεδρος

ΕΛΕΥΘΕΡΙΑ ΚΑΛΟΓΕΡΑ
ΑΡΧΙΤΕΚΤΩΝ ΜΗΧΑΝΙΚΟΣ

Τα μέλη


1. Παναγιώτης Χαπιζάνης
Τοπογράφος Μηχανικός
με Α' βαθμό

2. ΡΟΙΔΗΣ ΝΙΚΟΛΑΟΣ

3. ΦΟΥΤΣΗΣ ΑΝΑΣΤΑΣΙΟΣ
ΒΙΟΛΟΓΟΣ - ΙΧΘΥΟΛΟΓΟΣ

4. Κ ΤΣΙΛΙΑΣ

5. Ε. Θεοδωρίδης
Αρχ. Μηχ.

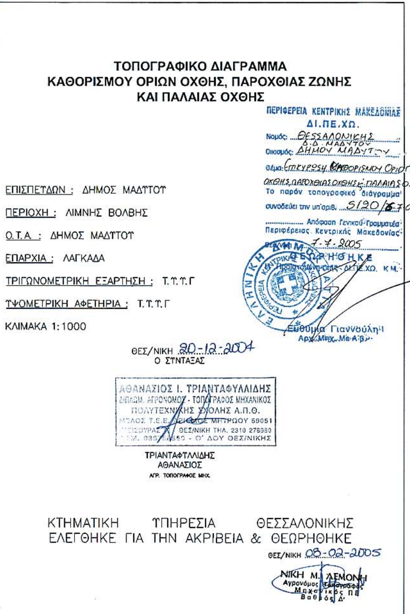

ΤΟΠΟΓΡΑΦΙΚΟ ΔΙΑΓΡΑΜΜΑ
ΚΑΘΟΡΙΣΜΟΥ ΟΡΙΩΝ ΟΧΘΗΣ, ΠΑΡΟΧΘΙΑΣ ΖΩΝΗΣ
ΚΑΙ ΠΑΛΑΙΑΣ ΟΧΘΗΣ

ΕΠΙΣΠΕΥΔΩΝ : ΔΗΜΟΣ ΜΑΔΥΤΟΥ

ΠΕΡΙΟΧΗ : ΛΙΜΝΗΣ ΒΟΛΒΗΣ

Ο.Τ.Α. : ΔΗΜΟΣ ΜΑΔΥΤΟΥ

ΕΠΑΡΧΙΑ : ΛΑΓΚΑΔΑ

ΤΡΙΓΩΝΟΜΕΤΡΙΚΗ ΕΞΑΡΤΗΣΗ : Τ.Υ.Υ.Γ

ΥΨΟΜΕΤΡΙΚΗ ΑΦΕΤΗΡΙΑ : Τ.Υ.Υ.Γ

ΚΛΙΜΑΚΑ 1:1000

ΠΕΡΙΦΕΡΕΙΑ ΚΕΝΤΡΙΚΗΣ ΜΑΚΕΔΟΝΙΑΣ
ΔΙ.ΠΕ.ΧΩ.
Νομός: ΘΕΣΣΑΛΟΝΙΚΗΣ
Οικισμός: Δ.Δ. ΜΑΔΥΤΟΥ ΔΗΜΟΥ ΜΑΔΥΤΟΥ
Θέμα: Επικύρωση καθορισμού οριογραμμών όχθης, παρόχθιας όχθης & παλαιάς όχθης
Το παρόν τοπογραφικό διάγραμμα συνοδεύει την υπ' αριθ. 5120/7.7.05 Απόφαση Γενικού Γραμματέα Περιφέρειας Κεντρικής Μακεδονίας
7-7-2005
ΘΕΩΡΗΘΗΚΕ
Προϊσταμένη ΔΙ.ΠΕ.ΧΩ. Κ.Μ.
Ευθυμία Γιαννούλη
Αρχ. Μηχ. Με Α' β.

ΘΕΣ/ΝΙΚΗ 20-12-2004
Ο ΣΥΝΤΑΞΑΣ

ΑΘΑΝΑΣΙΟΣ Ι. ΤΡΙΑΝΤΑΦΥΛΛΙΔΗΣ
ΔΙΠΛΩΜ. ΑΓΡΟΝΟΜΟΣ - ΤΟΠΟΓΡΑΦΟΣ ΜΗΧΑΝΙΚΟΣ
ΠΟΛΥΤΕΧΝΙΚΗΣ ΣΧΟΛΗΣ Α.Π.Θ.
ΜΕΛΟΣ Τ.Ε.Ε. ΑΡΙΘΜΟΣ ΜΗΤΡΩΟΥ 59051
ΘΕΣ/ΝΙΚΗ ΤΗΛ. 2310 276980
- Θ' ΔΟΥ ΘΕΣ/ΝΙΚΗΣ

ΤΡΙΑΝΤΑΦΥΛΛΙΔΗΣ
ΑΘΑΝΑΣΙΟΣ
ΑΓΡ. ΤΟΠΟΓΡΑΦΟΣ ΜΗΧ.

ΚΤΗΜΑΤΙΚΗ ΥΠΗΡΕΣΙΑ ΘΕΣΣΑΛΟΝΙΚΗΣ
ΕΛΕΓΘΗΚΕ ΓΙΑ ΤΗΝ ΑΚΡΙΒΕΙΑ & ΘΕΩΡΗΘΗΚΕ
ΘΕΣ/ΝΙΚΗ 08-02-2005

ΝΙΚΗ Μ. ΛΕΜΟΝΗ
Αγρονόμος Τοπογράφος
Μηχανικός ΠΕ
Βαθμός Α'

ΣΚΑΡΙΦΗΜΑ ΘΕΣΗΣ

ΚΛΙΜΑΚΑ 1:50000

ΠΙΝΑΚΑΣ ΣΥΝΤΕΤΑΓΜΕΝΩΝ

ΟΧΘΗΣ			ΠΑΡΟΧΘΙΑΣ ΖΩΝΗΣ			ΠΑΛΑΙΑΣ ΟΧΘΗΣ		
1	8279.27	-1666.66	1'	8283.64	-1675.66	1"	8294.72	-1692.00
2	8165.47	-1721.90	2'	8172.13	-1729.79	2"	8226.49	-1726.26
3	8126.91	-1775.92	3'	8132.70	-1785.02	3"	8162.26	-1769.28
4	8101.21	-1780.66	4'	8100.26	-1791.01	4"	8081.70	-1819.41
5	8059.75	-1764.73	5'	8066.90	-1778.19	5"	8049.77	-1837.68
6	8057.03	-1776.50	6'	8064.79	-1787.32	6"	8022.19	-1882.70
7	8045.09	-1775.32	7'	8048.64	-1785.71	7"	7889.00	-1952.94
8	8030.60	-1788.99	8'	8037.67	-1796.07	8"	7844.46	-1978.12
9	7999.50	-1821.87	9'	8005.69	-1829.87	9"	7813.13	-1987.31
10	7954.25	-1846.87	10'	7959.60	-1855.33	10"	7697.63	-2057.41
11	7907.59	-1880.43	11'	7905.72	-1894.10	11"	7617.83	-2101.35
12	7884.93	-1852.09	12'	7883.32	-1866.09	12"	7562.22	-2102.86
13	7846.60	-1882.24	13'	7853.46	-1889.56	13"	7517.31	-2130.81
14	7832.82	-1897.60	14'	7846.67	-1897.13	14"	7289.17	-2197.79
15	7852.04	-1916.31	15'	7867.15	-1917.06	15"	7249.78	-2214.46
16	7764.28	-1986.25	16'	7769.76	-1994.67	16"	7224.85	-2217.61
17	7616.55	-2063.24	17'	7620.08	-2072.67			
18	7463.12	-2081.96	18'	7465.53	-2091.74			
19	7329.99	-2132.30	19'	7334.19	-2141.40			
20	7218.45	-2193.65	20'	7223.27	-2202.41			

